



RZUT ZJAZDU

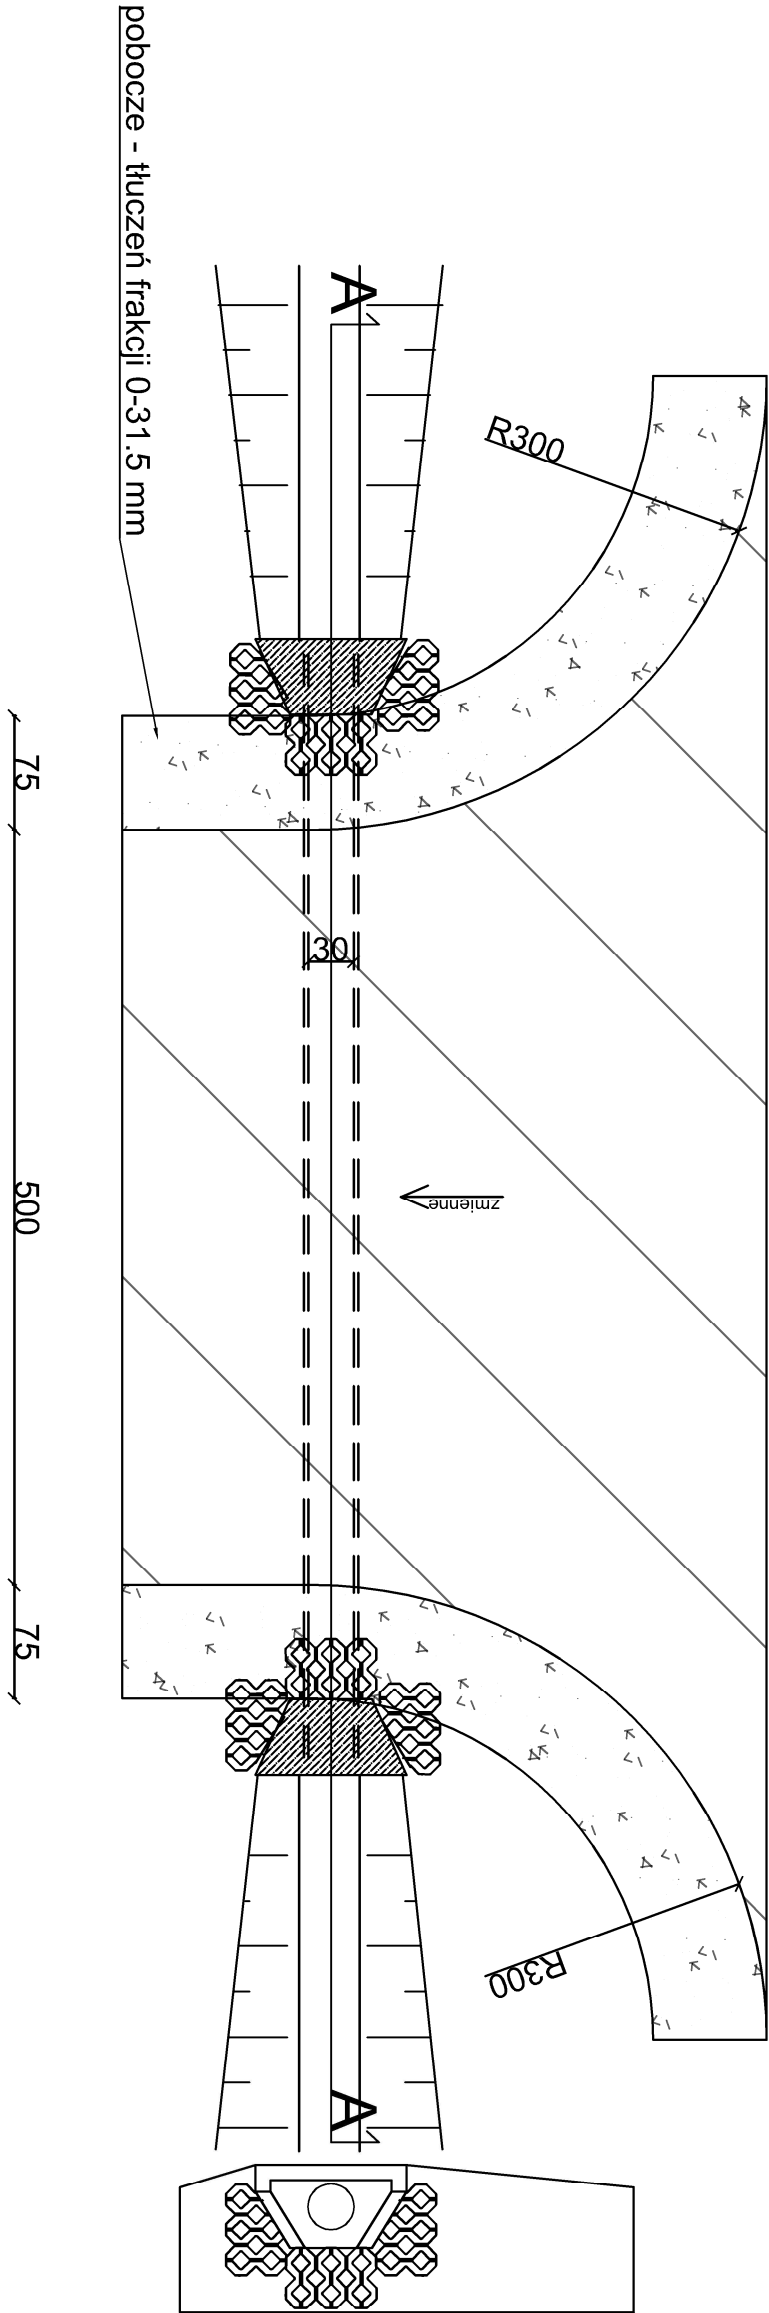


PRZEKRÓJ A-A

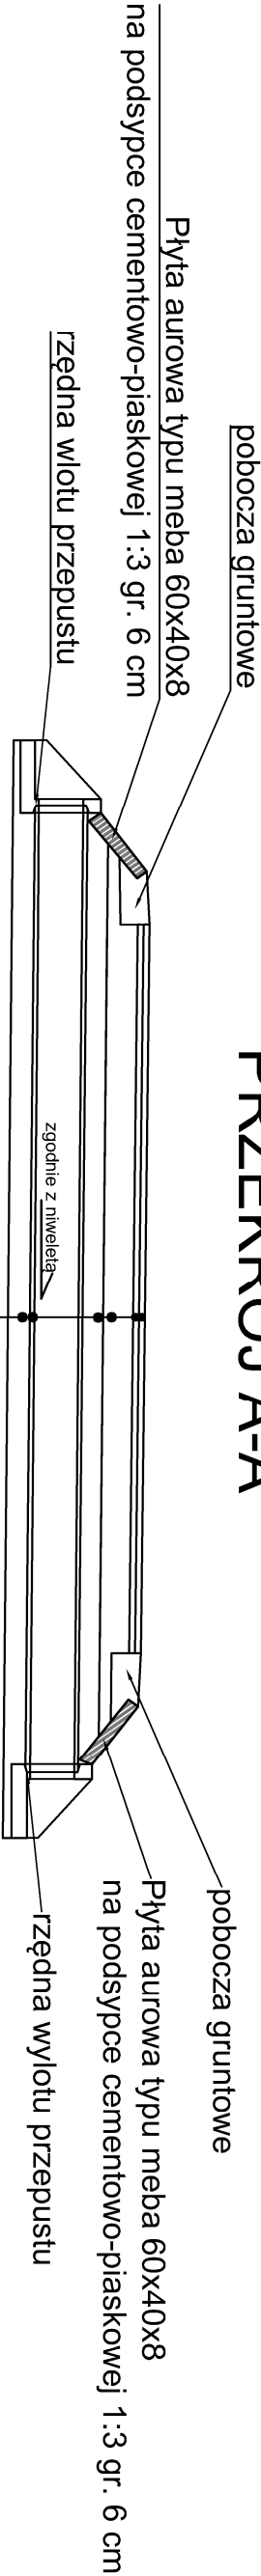

warstwa ścieralna z betonu asfaltowego AC 11 S	4 cm
warstwa wiążąca z betonu asfaltowego AC 16 W	5 cm
podbudowa zagęszczona mechanicznie - tłuczeń frakcji 0-31,5mm	20 cm
warstwa mrozochronna, podłoża: grunt stabilizowany cementem o klasie wytrzymałości C1,5/2 - mieszanka z wytworci	15 cm
przepuszcz. Ø 300mm z rur PEHD SN 10	15 cm
ławka żwirowa wym. 40x15	15 cm

SZCZEGÓŁ ŚCIANKI OPOROWEJ SKALA 1:25

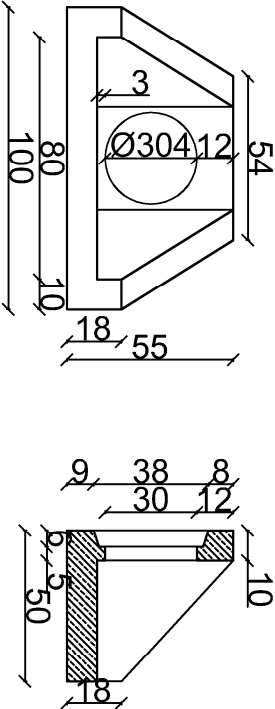

<div><div><div>ST PROJEKT</div></div><div>ST PROJEKT Jacek Staniak Kąty 18, 29-100 Włoszczowa NIP 6090010369, tel. 600 319 265</div></div>			
Inwestor: Gmina Burzenin ul. Sieradzka 1 98-260 Burzenin			
Nazwa inwestycji: Przebudowa drogi gminnej Będków-Świerki			
Adres inwestycji: m. Będków, dz. nr ew. 312, 313, 319 obręb 0002 Będków, gmina Burzenin			
Stadium: PB		Branża: DROGOWA	
Nazwa rysunku: Rzut zjazdu		Numer rysunku: 5	Data: 03.2020
Zespół autorski, imię i nazwisko: mgr inż. Jacek Staniak		Skala rys.: 1:50	
Autor branży drogowej:		Podpis:	
mgr inż. Kamili Ziolkowski		LDD/254/PWOD/14	
Projektant branży drogowej:			